



ΕΦΗΜΕΡΙΣ ΤΗΣ ΚΥΒΕΡΝΗΣΕΩΣ

ΤΗΣ ΕΛΛΗΝΙΚΗΣ ΔΗΜΟΚΡΑΤΙΑΣ

ΤΕΥΧΟΣ ΤΕΤΑΡΤΟ **Αρ. Φύλλου 1297**

31 Δεκεμβρίου 2004

ΠΕΡΙΕΧΟΜΕΝΑ

ΑΠΟΦΑΣΕΙΣ

ΑΠΟΦΑΣΕΙΣ

Αριθ. 1778/Α.Φ.5.6.4 (1)

Κίνηση διαδικασίας σύνταξης του Σχεδίου Χωρικής και Οικιστικής Οργάνωσης Ανοικτής Πόλης (ΣΧΟΟΑΠ) του Δήμου Μούδρου Ν.Λέσβου.

Ο ΓΕΝΙΚΟΣ ΓΡΑΜΜΑΤΕΑΣ ΠΕΡΙΦΕΡΕΙΑΣ
ΒΟΡΕΙΟΥ ΑΙΓΑΙΟΥ

Έχοντας υπόψη :

1) Τον Ν.1337/1983 (ΦΕΚ 33 Α/14.3.1983) «Πολεοδομική και Οικιστική Ανάπτυξη» και ιδιαίτερα τα άρθρα 2,3.4 και 5 όπως τροποιήθηκαν μεταγενέστερα και ισχύουν σήμερα.

2) Τον Ν.2503/1997 (ΦΕΚ 107 Α/1997) «Διοίκηση, οργάνωση Περιφέρειας».

3) Τον Ν. 2508/1997 (ΦΕΚ 124 Α/13.6.1997) «Βιώσιμη οικιστική ανάπτυξη των πόλεων και οικισμών της χώρας και άλλες διατάξεις», ιδιαίτερα τα άρθρα 4 και 5.

4) Την υπ' αριθμ. 170284/12.12.2003 Απόφαση του Υ.ΠΕ.ΧΩ.Δ.Ε. για ένταξη της πράξης Εκπόνησης ΣΧΟΟΑΠ του Δήμου Μούδρου στο Επιχειρησιακό Πρόγραμμα «Περιβάλλον 2000-2006» (Γ΄ ΚΠΣ), δαπάνη 107.718 ευρώ.

5) Την υπ' αριθμ. 179/2004 Απόφαση του Δημοτικού Συμβουλίου Μούδρου για ανάθεση της μελέτης του θέματος στο μελετητικό γραφείο Κτηματογραφική Α.Ε.

6) Την υπ'αριθμ. 4323/04.11.2004 αίτηση του Δήμου Μούδρου στην Υπηρεσία μας για κίνηση διαδικασίας σύνταξης ΣΧΟΟΑΠ.

7) Το γεγονός ότι από τις κανονιστικές διατάξεις της Απόφασης αυτής δεν προκαλείται δαπάνη σε βάρος του κρατικού Προϋπολογισμού ή του προϋπολογισμού του οικείου Δήμου, αποφασίζουμε:


Την κίνηση διαδικασίας σύνταξης μελέτης Σχεδίου Χωρικής και Οικιστικής Οργάνωσης Ανοικτής Πόλης του Δήμου Μούδρου Ν. Λέσβου, τα όρια του οποίου απεικονίζονται στο, θεωρημένο αρμοδίως, συνημμένο χάρτη (κλ. 1:50.000) που περιλαμβάνει όλη την έκταση του Δήμου, σύμφωνα με τον Ν.2539/1997, με την προϋπόθεση να εναρμονίζεται με το εγκεκριμένο Γ.Π.Σ Μούδρου (αρ. 2735/196 Απόφ./ΦΕΚ 214 Δ/1987), τις κατευθύνσεις Χωροταξικής Πολιτικής του εγκεκριμένου Περιφερειακού Πλαισίου Χωροταξικού Σχεδιασμού και Αειφόρου Ανάπτυξης Π.Β.Α. (αρ.26297 Απόφ./ΦΕΚ 1473Β/9.10.2003) και της υπό θεσμοθέτησης Ε.Χ.Μ. Λήμνου-Ζ.Ο.Ε. Μούδρου.

Η ισχύς της παρούσας αρχίζει από την δημοσίευσή της στην Εφημερίδα της Κυβερνήσεως.

Η απόφαση αυτή να δημοσιευθεί στην Εφημερίδα της Κυβερνήσεως.

Μυτιλήνη, 22 Νοεμβρίου 2004

Ο Γενικός Γραμματέας Περιφέρειας
ΣΕΡΓΙΟΣ-ΣΠΥΡΙΔΩΝ ΤΣΙΦΤΗΣ

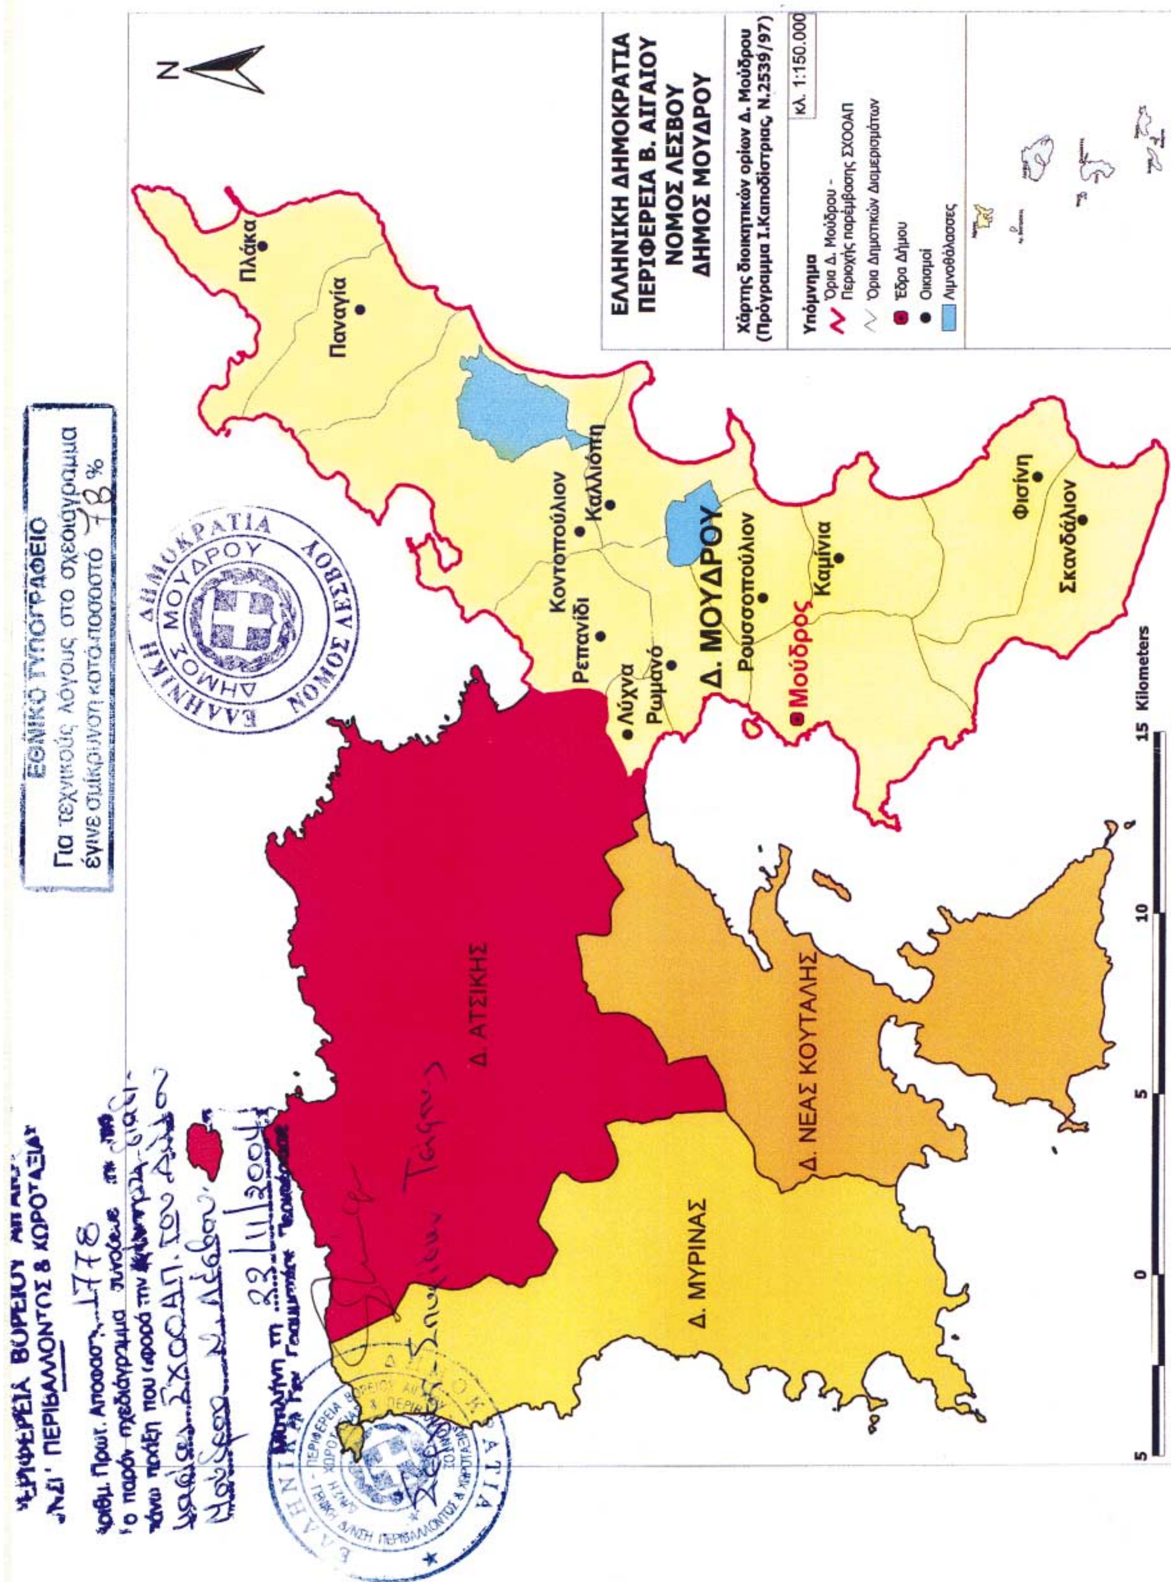
ΕΛΛΗΝΙΚΗ ΔΗΜΟΚΡΑΤΙΑ
ΠΕΡΙΦΕΡΕΙΑ Β. ΑΙΓΑΙΟΥ
ΝΟΜΟΣ ΛΕΣΒΟΥ
ΔΗΜΟΣ ΜΟΥΔΡΟΥ
Χάρτης διοικητικών ορίων Δ. Μούδρου
(Πρόγραμμα Ι.Καποδίστριας, Ν.2539/97)
κλ. 1:150.000
Υπόμνημα
Όρια Δ. Μούδρου - Περιοχής παρέμβασης ΣΧΟΟΑΠ
Όρια Δημοτικών Διαμερισμάτων
Έδρα Δήμου
Οικισμοί
Λιμνοθάλασσες
N
Πλάκα
Παναγία
Κοντοπούλιον
Καλλιόπη
Ρεπανίδι
Λύχνα
Ρωμανό
Δ. ΜΟΥΔΡΟΥ
Ρουσσοπούλιον
Μούδρος
Καμίνια
Φισίνη
Σκανδάλιον
Δ. ΑΤΣΙΚΗΣ
Δ. ΝΕΑΣ ΚΟΥΤΑΛΗΣ
Δ. ΜΥΡΙΝΑΣ
5 0 5 10 15 Kilometers
ΕΘΝΙΚΟ ΤΥΠΟΓΡΑΦΕΙΟ
Για τεχνικούς λόγους στο σχεδιάγραμμα
έγινε σμίκρυνση κατά ποσοστό 78 %
ΕΛΛΗΝΙΚΗ ΔΗΜΟΚΡΑΤΙΑ
ΔΗΜΟΣ ΜΟΥΔΡΟΥ
ΝΟΜΟΣ ΛΕΣΒΟΥ
ΠΕΡΙΦΕΡΕΙΑ ΒΟΡΕΙΟΥ ΑΙΓΑΙΟΥ
ΔΙ/ΝΣΗ ΠΕΡΙΒΑΛΛΟΝΤΟΣ & ΧΩΡΟΤΑΞΙΑΣ

Αριθ. 3662 (2)

Επικύρωση Καθορισμού Οριογραμμών Τμήματος του Ρέματος «Βάγια» κατά μήκος της ιδιοκτησίας Ιωάννη Μιχαλόπουλου, εντός οικισμού Κλαδά, Δήμου Σπάρτης Ν. Λακωνίας.

Η ΓΕΝΙΚΗ ΓΡΑΜΜΑΤΕΑΣ ΠΕΡΙΦΕΡΕΙΑΣ ΠΕΛΟΠΟΝΝΗΣΟΥ

Έχοντας υπόψη τις ακόλουθες διατάξεις, και λοιπά έγγραφα:

1. Τον Ν 2853/16.7.1922 «περί υδραυλικών εν γένει έργων και αστυνομεύσεως των Δημοσίων Υδάτων».

2. Το άρθρο 6 της υπ' αριθμ. 3046/304/3.2.1989 απόφασης του Υπουργού ΠΕ.ΧΩ.Δ.Ε. «Έγκριση Κτιριοδομικού Κανονισμού».

3. Το άρθρο 5 του Ν 3010/25.4.2002 (Α΄ 91).

4. Την υπ' αριθμ. 4146/20.10.2004 θετική εισήγηση της Δ/νσης Τεχνικών Υπηρεσιών της Ν.Α. Λακωνίας (Α.Π. ΠΕ.ΧΩ. 3662/29.10.2004), περί «καθορισμού των οριογραμμών τμήματος ρέματος κατά μήκος της ιδιοκτησίας Ιωάννη Μιχαλόπουλου, εντός οικισμού Κλαδά, Δήμου Σπάρτης».


5. Το Τοπογραφικό & Υψομετρικό Διάγραμμα Οριοθέτησης [Αριθμός Σχεδίου (2), κλίμακα 1:250] συνταχθέν από τον Βασίλειο Μούζο - Αγρ. Τοπογράφο Μηχ/κό, το οποίο ελέγχθηκε και θεωρήθηκε από την Δ/νση Τεχνικών Υπηρεσιών Ν.Α. Λακωνίας και υπεβλήθη με το υπ' αριθμ. 4146/20.10.2004 έγγραφο της στην υπηρεσία μας σε τέσσερα (4) αντίγραφα, αποφασίζει:

Την επικύρωση των οριστικών οριογραμμών τμήματος του ρέματος «Βάγια» εντός οικισμού Κλαδά στον Δήμο Σπάρτης Ν. Λακωνίας, κατά μήκος της ιδιοκτησίας Ιωάννη Μιχαλόπουλου, κατ' εφαρμογή των διατάξεων του Ν.3010/2002 και κατόπιν της επισυναπτόμενης με Α.Π. 4146/20.10.2004 θετικής εισηγήσεως καθορισμού οριογραμμών της αρμόδιας Δ/νσης Τεχνικών Υπηρεσιών της Ν.Α. Λακωνίας, καθορίζουμε τις συντεταγμένες των οριογραμμών όπως αυτές αναγράφονται στο Τοπογραφικό & Υψομετρικό Διάγραμμα Οριοθέτησης [Αριθμός Σχεδίου: (2)] κλίμακας 1:250, το οποίο συνέταξε ο Βασίλειος Μούζος -Αγρονόμος Τοπογράφος Μηχανικός και το οποίο συνοδεύει αναπόσπαστα την παρούσα απόφαση.


Η απόφαση αυτή μαζί με το συνημμένο Τοπογραφικό & Υψομετρικό Διάγραμμα - Οριοθέτησης να δημοσιευθούν στην Εφημερίδα της Κυβερνήσεως.

Τρίπολη, 23 Νοεμβρίου 2004

Η Γενική Γραμματέας Περιφέρειας
ΑΓΓΕΛΑ ΑΒΟΥΡΗ

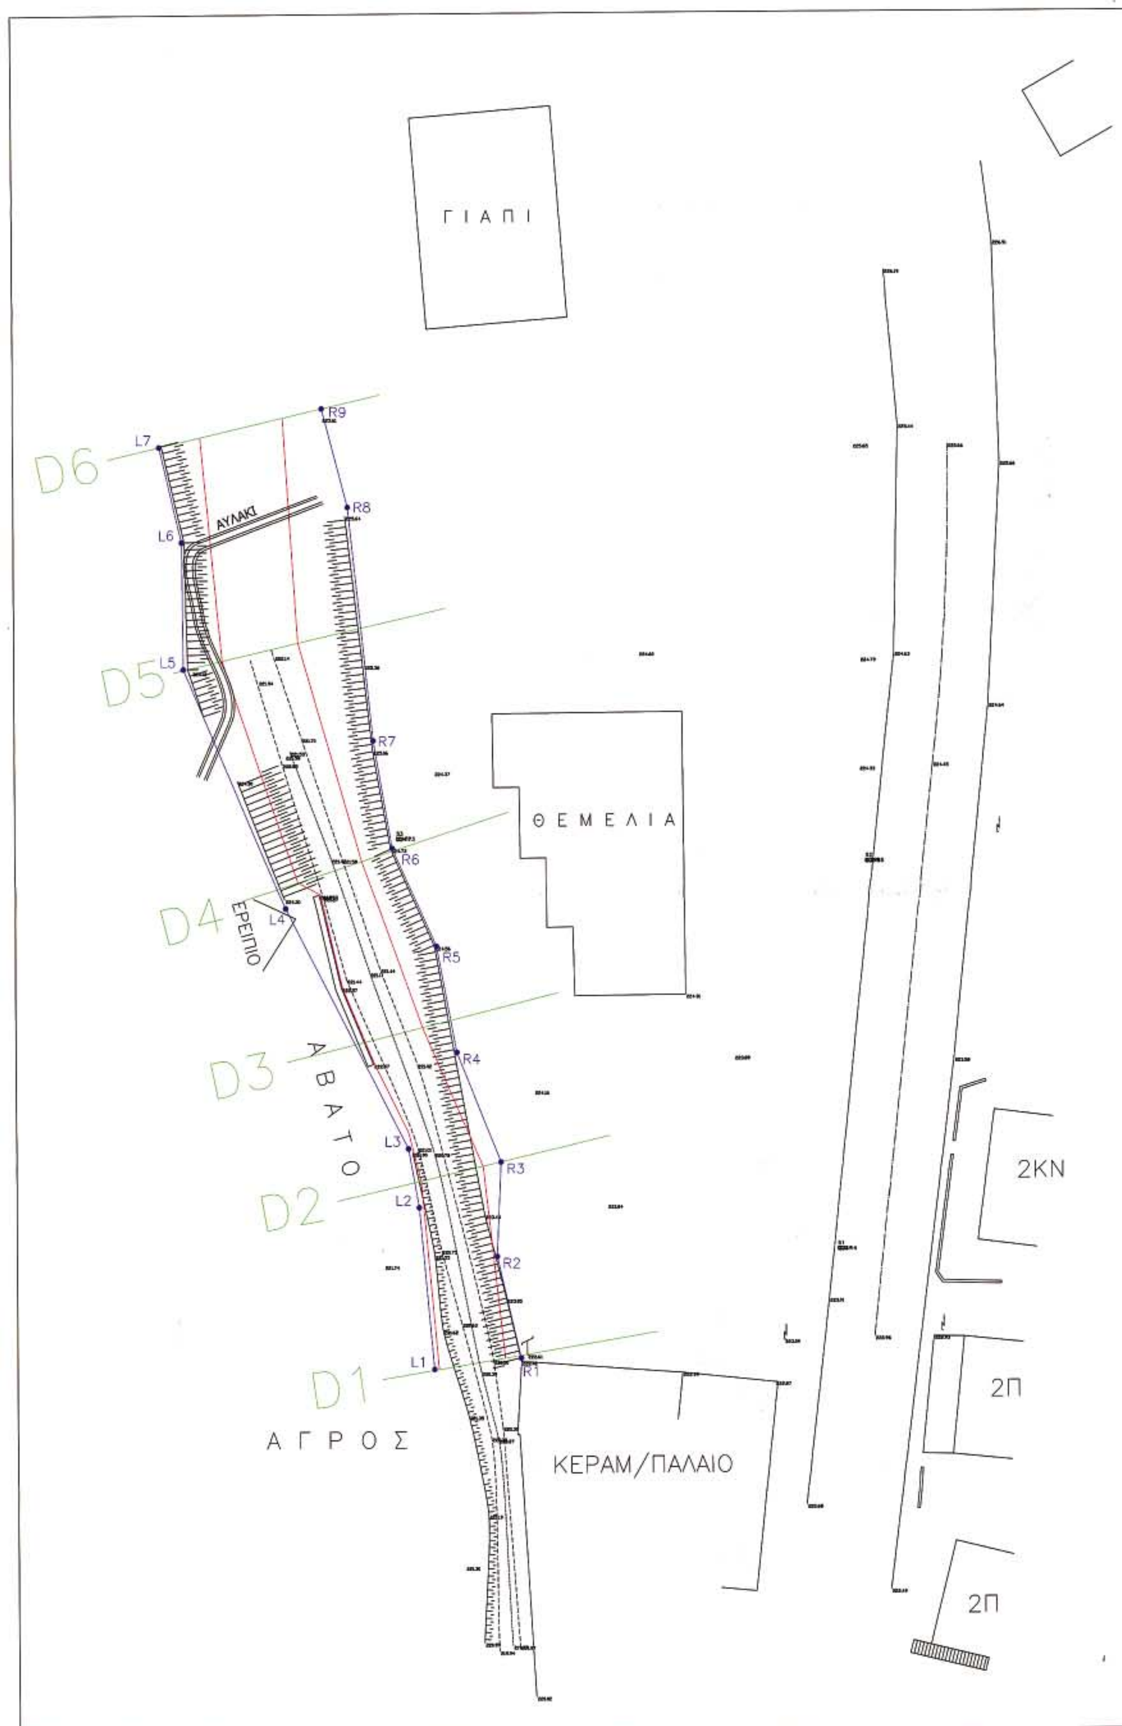

ΓΙΑΠΙ
ΘΕΜΕΛΙΑ
ΑΥΛΑΚΙ
ΕΡΕΙΠΙΟ
ΑΒΑΤΟ
ΑΓΡΟΣ
ΚΕΡΑΜ/ΠΑΛΑΙΟ
2ΚΝ
2Π
2Π
D1
D2
D3
D4
D5
D6
L1
L2
L3
L4
L5
L6
L7
R1
R2
R3
R4
R5
R6
R7
R8
R9

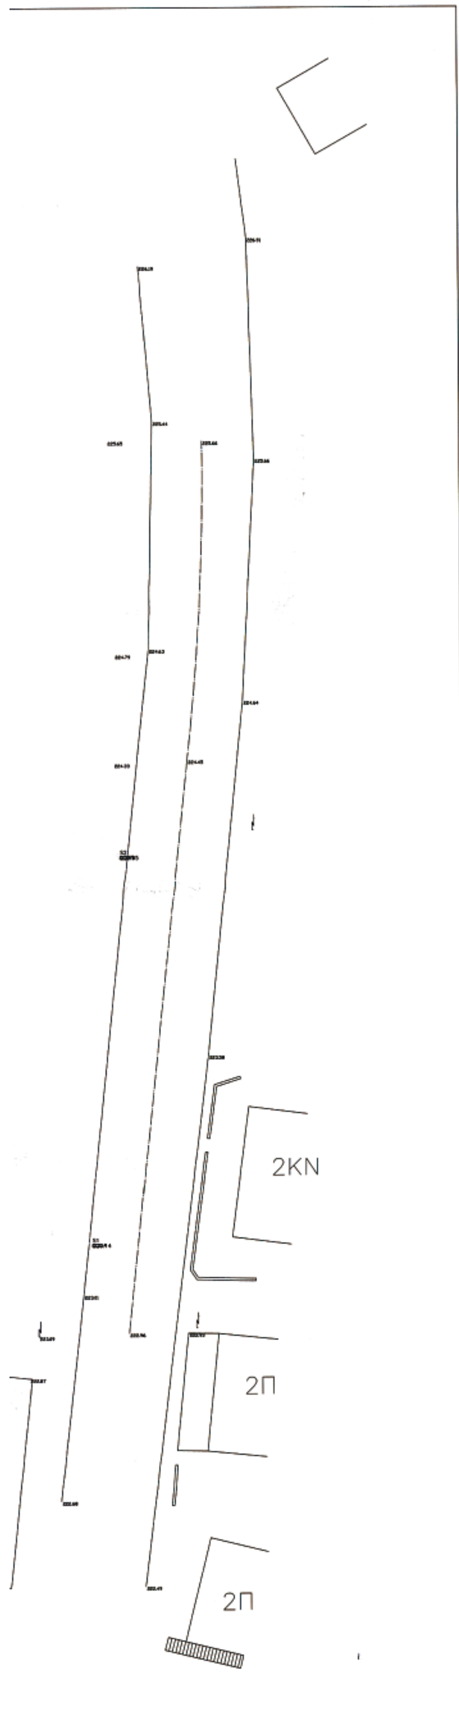

ΣΥΝΤΕΤΑΓΜΕΝΕΣ ΣΗΜΕΙΩΝ ΟΡΙΟΓΡΑΜΜΩΝ

R1	X=360649.9838	Y=4107830.9268
R2	X=360647.9874	Y=4107839.5072
R3	X=360648.3631	Y=4107847.5793
R4	X=360644.6697	Y=4107856.8977
R5	X=360642.9806	Y=4107865.8914
R6	X=360639.2807	Y=4107874.2832
R7	X=360637.7184	Y=4107883.3958
R8	X=360635.6562	Y=4107903.2292
R9	X=360633.4856	Y=4107911.5932
L1	X=360642.6169	Y=4107830.0220
L2	X=360641.3910	Y=4107843.7088
L3	X=360640.5069	Y=4107848.7442
L4	X=360630.1963	Y=4107869.1640
L5	X=360621.6525	Y=4107889.5106
L6	X=360621.5731	Y=4107900.2984
L7	X=360619.6561	Y=4107908.3848

ΕΘΝΙΚΟ ΤΥΠΟΓΡΑΦΕΙΟ
Για τεχνικούς λόγους στο σχεδιάγραμμα έγινε σμίκρυνση κατά ποσοστό 39 %

ΥΠΟΜΝΗΜΑ

D4	ΔΙΑΤΟΜΗ ΡΕΜΑΤΟΣ
	ΓΡΑΜΜΗ ΠΛΗΜΜΥΡΑΣ
	ΓΡΑΜΜΗ ΟΡΙΟΘΕΤΗΣΗΣ

ΕΛΛΗΝΙΚΗ ΔΗΜΟΚΡΑΤΙΑ
ΝΟΜ/ΚΗ ΑΥΤ/ΣΗ ΛΑΚΩΝΙΑΣ

ΜΕΛΕΤΗ ΟΡΙΟΘΕΤΗΣΗΣ ΡΕΜΑΤΟΣ ΚΑΤΑ ΜΗΚΟΣ ΤΗΣ ΙΔΙΟΚΤΗΣΙΑΣ
ΙΩΑΝΝΗ ΜΙΧΑΛΟΠΟΥΛΟΥ - ΕΝΤΟΣ ΟΙΚΙΣΜΟΥ ΚΛΑΔΑ
ΔΗΜΟΥ ΣΠΑΡΤΗΣ

2 ΟΡΙΖΟΝΤΙΟΓΡΑΦΙΑ ΡΕΜΑΤΟΣ - ΟΡΙΣΤΙΚΕΣ ΟΡΙΟΓΡΑΜΜΕΣ

ΑΝΑΔΟΧΟΣ ΜΕΛΕΤΗΣ

ΒΑΣΙΛΗΣ ΜΟΥΖΟΣ

ΠΑΝΑΓΙΩΤΗΣ ΓΡ. ΚΩΣΤΑΚΟΣ
ΤΟΠΟΓΡΑΦΟΣ ΜΗΧΑΝΙΚΟΣ Τ.Ε.
ΜΕ Γ' ΒΑΘΜΟ

ΕΛΕΓΧΘΗΚΕ
Ο ΠΡΟΪΣΤΑΜΕΝΟΣ ΜΕΛΕΤΩΝ

ΘΕΩΡΗΘΗΚΕ
ΓΕΩΡΓΙΟΣ ΖΕΡΒΑΣ

Το παρόν συνοδεύει την με αριθμ. 3662/04 απόφαση ΓΓ.Π.Π.

ΙΟΥΛΙΟΣ 2004

ΑΓΓΕΛΑ ΑΒΟΥΡΗ

ΚΛΙΜΑΚΑ 1:250

Αριθ. 992/Α25/04 (3)

Αναγνώριση του δρόμου Μεσαγρού (νεκροταφείο Αγ. Αθανασίου) - Αλωνες στην Αίγινα ως κύριου δημοτικού.

ΟΝΟΜΑΡΧΗΣ ΠΕΙΡΑΙΑ

Έχοντας υπόψη:

1. Τις διατάξεις του Ν.Δ. 17-7/16.8.1923 «περί σχεδίων πόλεων.

2. Το από 3.4.1929 Π.Δ. περί ΓΟΚ

3. Την υπ' αριθμ. εγκύκλιο ΔΤΕ/δ/43511/161/55/13.6.1988 (οδηγίες και προδιαγραφές για τροποποιήσεις, επεκτάσεις κ.λ.π. ρυμοτομικών σχεδίων)

4. Τα υπ' αριθμ. 17984/539/93,1115/21/1994 και 16100/641/1994 έγγραφα μας προς Δήμους και Κοινότητες, σχετικά με τα στοιχεία των φακέλων που υποβάλλονται με προτάσεις τροποποιήσεων κ.λ.π.

5. Την υπ' αριθμ. 75724/1151/1983 (ΦΕΚ 767/β/83) κοινή απόφαση Υπουργών Προεδρίας και ΧΟΠ περί ΝΣΧΟΠ

6. Τις διατάξεις του Οργανισμού Νομαρχιακής Αυτοδιοίκησης Αθηνών, Πειραιώς (ΦΕΚ 395/β/11.5.1995)

7. Το Ν. 3044/2002 ΦΕΚ 197/Α/27.8.2002 «περί μεταφοράς Σ.Δ. άρθρο 29» (άσκηση αρμοδιοτήτων πολεοδομικού σχεδιασμού).

8. Την υπ' αριθμ. 5031/8.4.2003 απόφαση Νομάρχη Πειραιά περί αρμοδιοτήτων της Δ/νσης Πολεοδομίας και περιβάλλοντος.

9. Την υπ' αριθμ. 304/21.1.2003 απόφαση Νομάρχη Πειραιά περί ορισμού βοηθών Νομάρχη.

10. Την υπ' αριθμ. 6/2004 απόφαση του δημοτικού συμβουλίου Αίγινας

11. Την υπ' αριθμ. 4/29.4.2004 γνωμοδότηση του Ν.ΣΧΟΠ αρ. πρακτικού Κ30/2004), αποφασίζουμε:

Την αναγνώριση ως κύριου Δημοτικού του δρόμου Μεσαγρού - Αλωνες και συγκεκριμένα από το σημείο Α (νεκροταφείο Αγ. Αθανασίου) έως το σημείο Β, όπως σημειώνεται στο συνημμένο της παρούσης διάγραμμα χάρτη ΓΥΣ 1-5.000.

Η απόφαση αυτή να δημοσιευθεί στην Εφημερίδα της Κυβερνήσεως.

Πειραιάς, 16 Νοεμβρίου 2004

Ο Νομάρχης κ.α.α.
Η Βοηθός Νομάρχης
Ε. ΓΙΑΝΝΟΠΟΥΛΟΥ


ΑΠΟΣΠΑΣΜΑ ΦΥΛΛΟΥ ΧΑΡΤΗ Γ.Υ.Σ.
ΝΗΣΟΥ ΑΙΓΙΝΑΣ
κλίμακα 1:5000
αριθμ.Φύλλου:6472.4
Μεσαγρός
Προς Αγ. Μαρίνα
Αγ. Αθανάσιος
A
ΟΙΚΙΣΜΟΣ ΜΕΣΑΓΡΟΥ
Μεσαγρός
B
ΟΙΚΙΣΜΟΣ
Αλώνες
ΝΟΜΑΡΧΙΑ ΠΕΙΡΑ
ΠΟΛΕΟΔΟΜΙΑΣ & ΠΕ
992/Α25/04
ΑΝΑΓΝΩΡΙΣΗ ΤΟΥ ΔΡΟΜΟΥ ΜΕΣΑΓΡΟΥ (ΗΕΚ
- ΑΛΩΝΕΣ ΣΤΗΝ ΑΙΓΙΝΑ ΩΣ ΚΥΡΙΟΥ ΔΗΜΟΤΙΚΟ
ΠΕΙΡΑΙΑΣ 16/11
Ε.Ν.
Τ.Υ.
Ε. ΓΙΑΝΝΟΠΟΥΛΟΥ
ΑΚΡΙΒΕΣ ΑΝΤΙΓΡΑΦΟ
ΤΜΗΜΑΤΑΡΧΗΣ ΤΜΗΜΑΤΟΣ
α.α.
ΑΠΟΣΠΑΣΜΑ ΦΥΛΛΟΥ ΧΑΡΤΗ Γ.Υ.Σ.
ΝΗΣΟΥ ΑΙΓΙΝΑΣ
κλίμακα 1:5000
αριθμ.Φύλλου:6472.6

ΕΛΛΗΝΙΚΗ ΔΗΜΟΚΡΑΤΙΑ
ΝΟΜΑΡΧΙΑΚΟ ΔΙΑΜΕΡΙΣΜΑ ΠΕΙΡΑΙΑ
Τ.Υ. ΔΗΜΟΥ ΑΙΓΙΝΑΣ

ΑΠΟΣΠΑΣΜΑ ΦΥΛΛΟΥ ΧΑΡΤΗ Γ.Υ.Σ ΝΗΣΟΥ ΑΙΓΙΝΑΣ

ΘΕΜΑ : ΑΝΑΓΝΩΡΙΣΗ ΔΡΟΜΟΥ ΑΠΟ ΤΟΝ ΟΙΚΙΣΜΟ ΜΕΣΑΓΡΟ ΕΩΣ ΤΟΝ ΟΙΚΙΣΜΟ ΑΛΩΝΕΣ.

ΚΛΙΜΑΚΑ 1 : 5000

ΝΟΜΑΡΧΙΑΚΗ ΑΥΤΟΔΙΟΙΚΗΣΗ ΑΘΗΝΩΝ - ΠΕΙΡΑΙΩΣ
ΝΟΜΑΡΧΙΑ ΠΕΙΡΑΙΑ
ΔΙΕΥΘΥΝΣΗ ΠΟΛΕΟΔΟΜΙΑΣ & ΠΕΡΙΒΑΛΛΟΝΤΟΣ
ΣΥΝΗΜΜΕΝΟ ΣΤΗΝ ΜΕ ΑΡ. 992/Α25/04 ΑΠΟΦΑΣΗ
ΠΕΡΙ ΑΝΑΓΝΩΡΙΣΗ ΤΟΥ ΔΡΟΜΟΥ ΜΕΣΑΓΡΟΥ (ΝΕΚΡΟΤΑΦΕΙΟ ΑΓ. ΑΘΑΝΑΣΙΟΥ) - ΑΛΩΝΕΣ ΣΤΗΝ ΑΙΓΙΝΑ ΩΣ ΚΥΡΙΟΥ ΔΗΜΟΤΙΚΟΥ

ΠΕΙΡΑΙΑΣ 16/11/2004
Ε.Ν.
η Βοηθός Νομάρχη
Τ.Υ.
Ε. ΓΙΑΝΝΟΠΟΥΛΟΥ

ΕΘΝΙΚΟ ΤΥΠΟΓΡΑΦΕΙΟ
Για τεχνικούς λόγους στο σχεδιάγραμμα έγινε σμίκρυνση κατά ποσοστό 40 %

ΑΙΓΙΝΑ ΔΕΚΕΜΒΡΙΟΣ 2003
- Ο Συνταξας -

ΝΙΚΟΛΑΟΣ Χ. ΒΛΑΣΤΟΣ
Τοπογράφος Μηχ/κός Τ.Ε.

ΓΙΑ ΧΡΗΣΗ ΔΗΜΟΣΙΑΣ ΥΠΗΡΕΣΙΑΣ
ΑΚΡΙΒΕΣ ΑΝΤΙΓΡΑΦΟ
ΠΕΙΡΑΙΑΣ 24/11/2004
Ο
ΤΜΗΜΑΤΑΡΧΗΣ ΤΜΗΜΑΤΟΣ
ΠΟΛΕΟΔ. ΣΧΕΔ. & ΚΑΝΟΝΙΣΜΩΝ
α.α.

